



PLANIMETRIA DI RIFERIMENTO

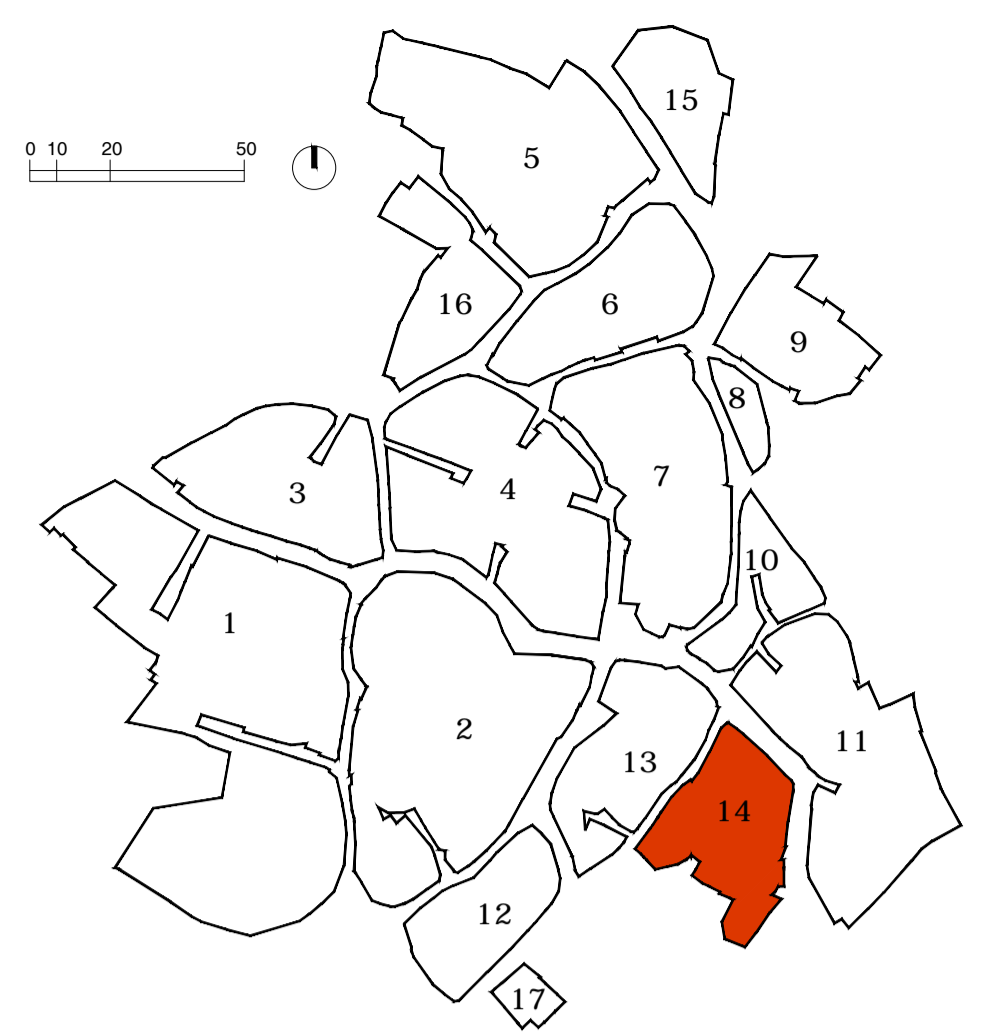

CATEGORIE DI INTERVENTO

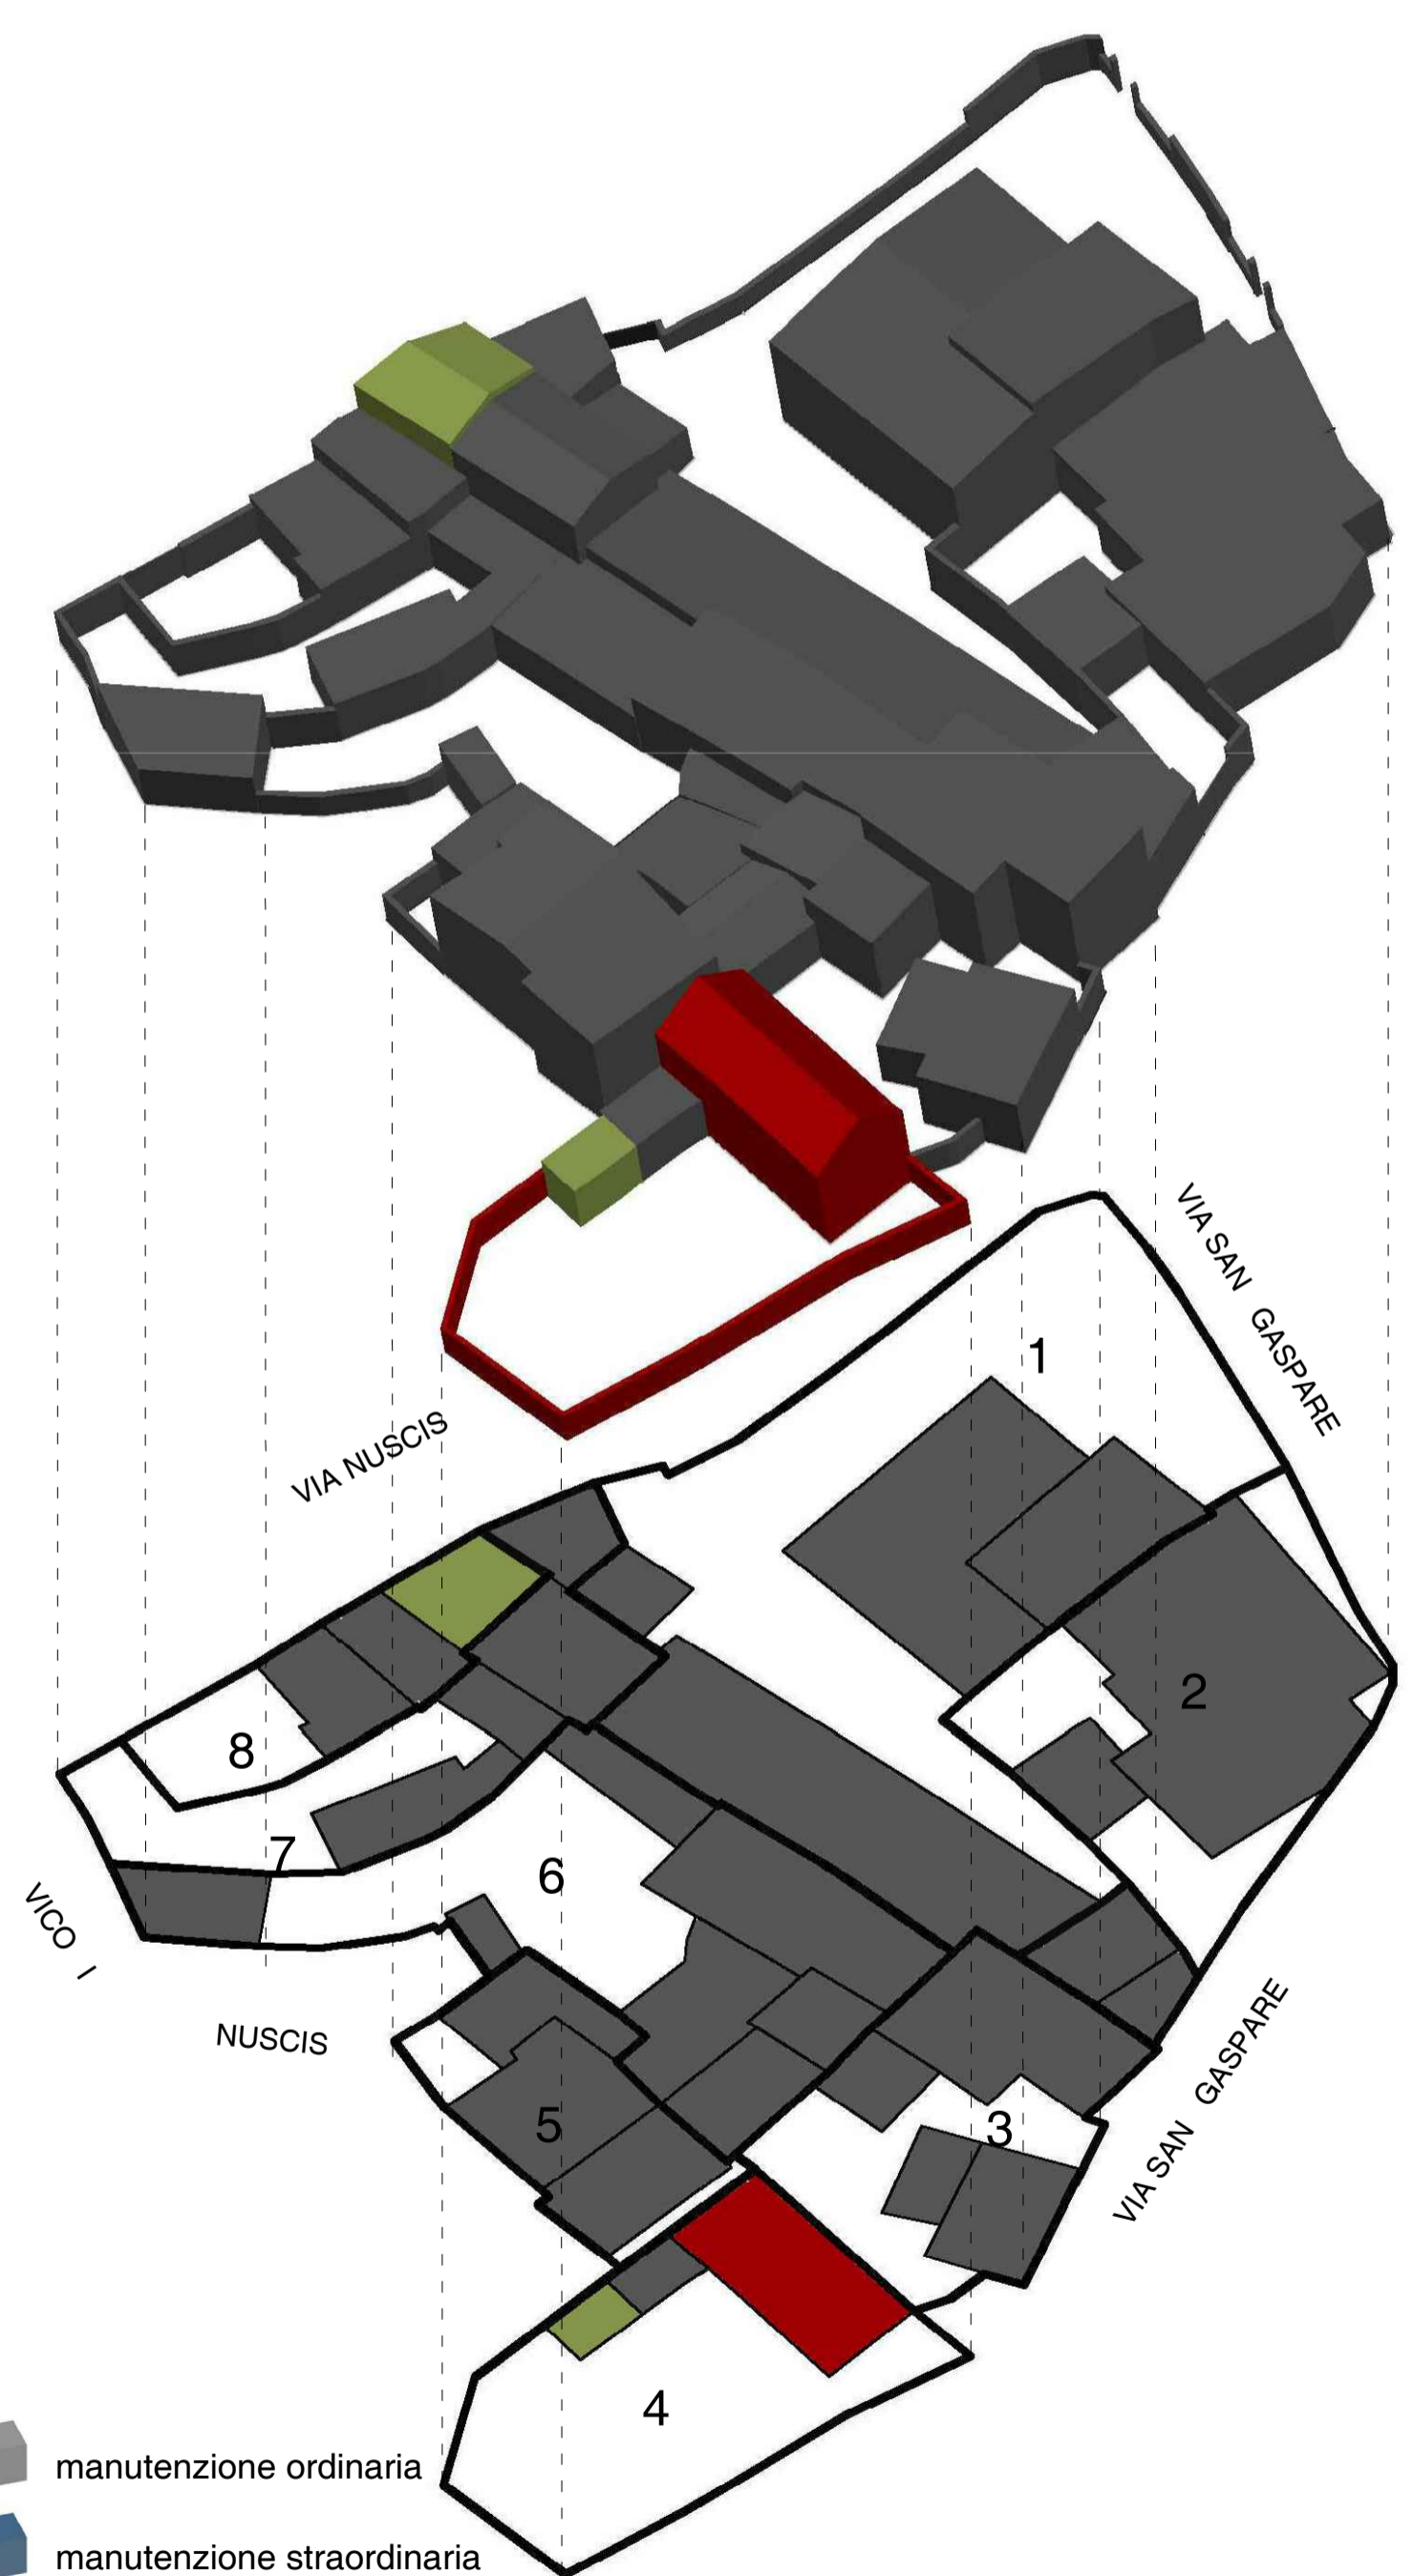

- manutenzione ordinaria
- manutenzione straordinaria
- restauro conservativo
- ristrutturazione edilizia
- demolizione
- nuova costruzione

PROSPETTI ATTUALI

scala 1:200



- LEGENDA INTERVENTI
1. sostituzione cancello in metallo con portone ligneo
  2. costruzione struttura di copertura portone
  3. sostituzione manto di copertura in eternit con tegole di tipo coppi sardi
  4. sostituzione portone
  5. sostituzione infissi
  6. sostituzione copertura piana con copertura a doppia falda
  7. sostituzione portone in alluminio con portone in legno
  8. costruzione parapetto in muratura
  9. sostituzione arcate veranda con aperture architravate
  10. demolizione rudere muratura perimetrale
  11. costruzione recinzione in pietrame
  12. ripristino muratura in pietrame
  13. modifica giacitura falda copertura
  14. sopraelevazione parziale
  15. sostituzione copertura in tegole portoghesi con tegole di tipo coppi sardi
  16. rimozione piaccaggio in pietra basamento

PROSPETTI REGOLATORI

scala 1:200



**COMUNE DI GENURI**  
PIANO PARTICOLAREGGIATO DEL CENTRO STORICO

tavola **53**

**ISOLATO 14**  
individuazione interventi

**2013**

**PROGETTO DEFINITIVO**

progettazione:

progettista incaricato: dott. ing. **Maurizio Manias**

collaboratori: **Aldo Scintu, Elisa Coni, Luca Cascinu, Zucca Claudio, Michele Marroccu, M.Candida Cera**

Responsabile unico del procedimento:  
**Daniela Usai**

Sindaco:  
**Mario Contu**