


- un piano fuori terra
- Un piano fuori terra + sottotetto
- due piani fuori terra
- due piani fuori terra + sottotetto
- tre piani fuori terra
- ruderi
- condominiale
- perimetro del centro matrice
- perimetro zona A

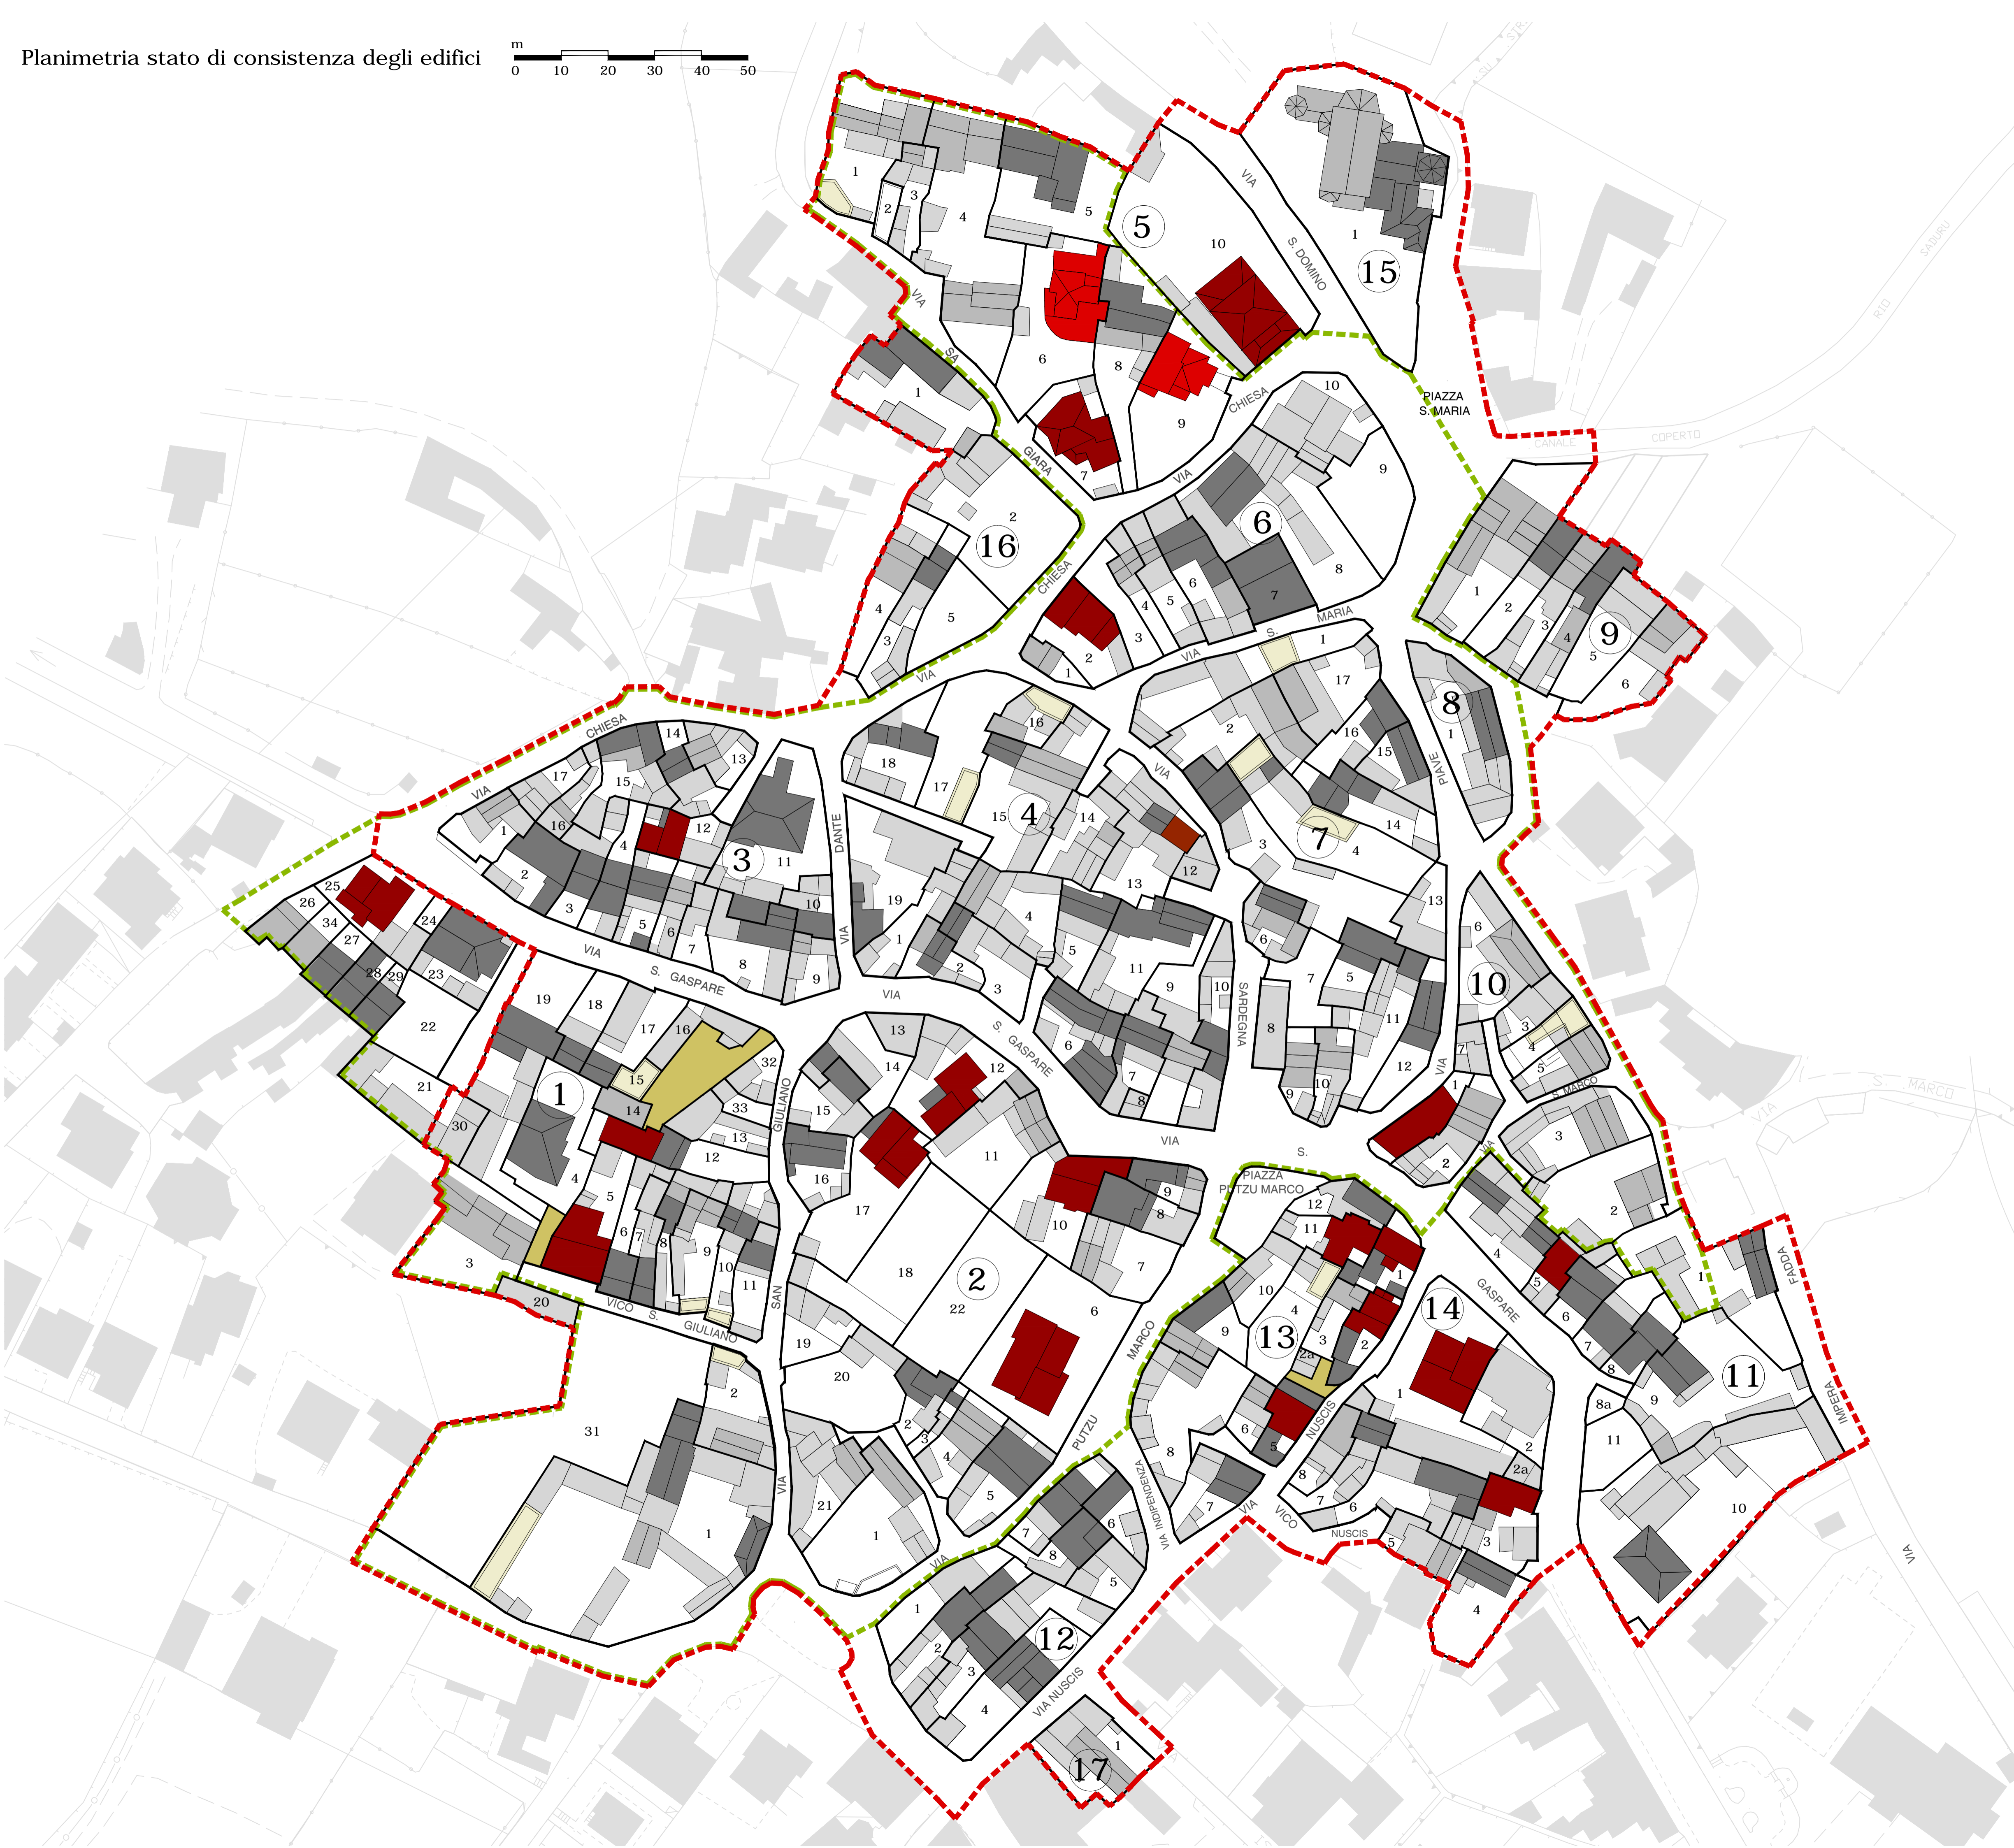

**COMUNE DI GENURI**  
PIANO PARTICOLAREGGIATO  
DEL CENTRO STORICO

tavola **36**

**STATO DI  
CONSISTENZA  
DEGLI EDIFICI**

**2013**

**PROGETTO DEFINITIVO**

progettazione:

progettista incaricato: dott. ing. **Maurizio Manias**

collaboratori: **Aldo Scintu, Elisa Coni, Luca Cascinu, Zucca Claudio, Michele Marroccu, M.Candida Cera**

Responsabile unico del procedimento:  
**Daniela Usai**

Sindaco:  
**Mario Contu**