


PLANIMETRIA DI RIFERIMENTO

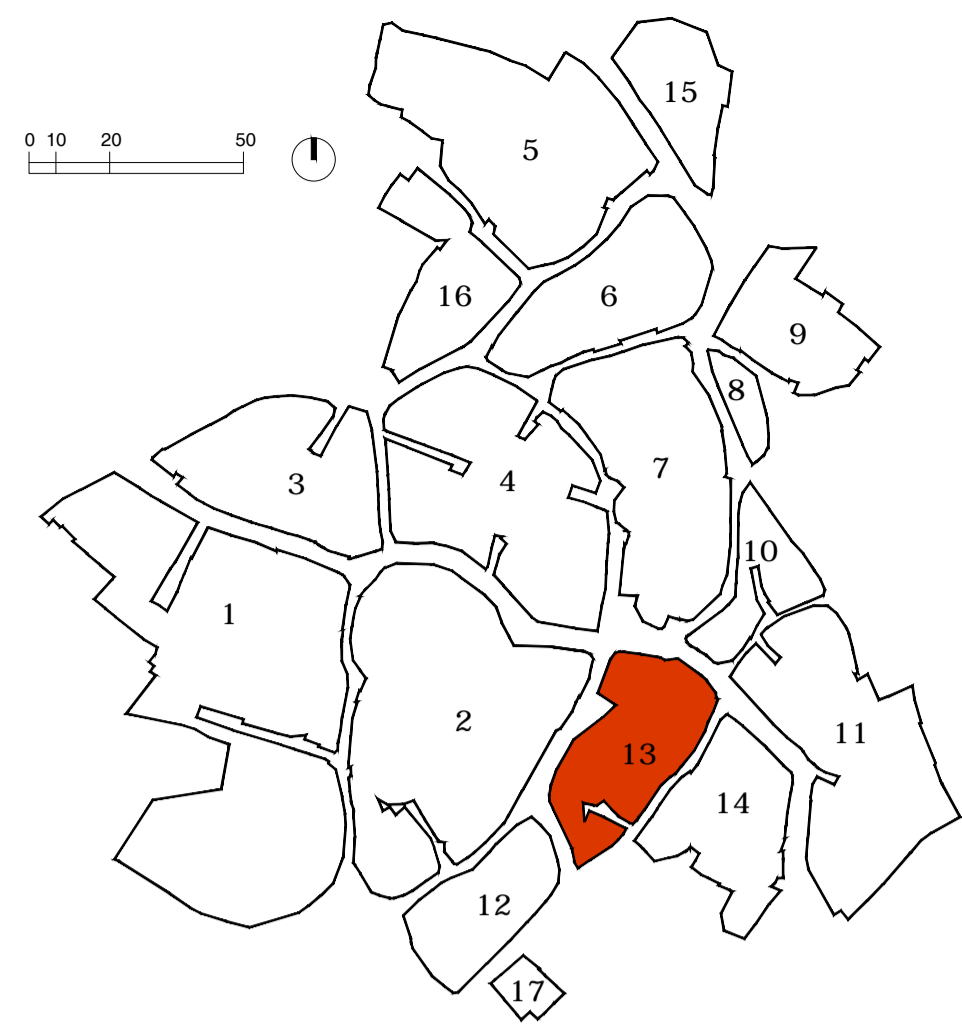

CATEGORIE DI INTERVENTO



- manutenzione ordinaria
- manutenzione straordinaria
- restauro conservativo
- ristrutturazione edilizia
- demolizione
- nuova costruzione

PROSPETTI ATTUALI

scala 1:200




LEGENDA INTERVENTI

1. sostituzione copertura piana con copertura a falda unica
2. sostituzione cancello in metallo con portone ligneo
3. realizzazione di intonaco e tinteggiatura
4. sostituzione copertura piana con copertura a doppia falda
5. sostituzione infissi
6. sostituzione manto di copertura in eternit con tegole di tipo coppi sardi
7. sostituzione portone
8. sostituzione manto di copertura in tegole marsigliesi con tegole di tipo coppi sardi
9. sostituzione manto di copertura in tegole portoghesi con tegole di tipo coppi sardi
10. ripristino muratura in pietrame
11. realizzazione di intonaco e tinteggiatura e sostituzione manto di copertura
12. sostituzione serranda in alluminio con portone in ferro

PROSPETTI REGOLATORI

scala 1:200

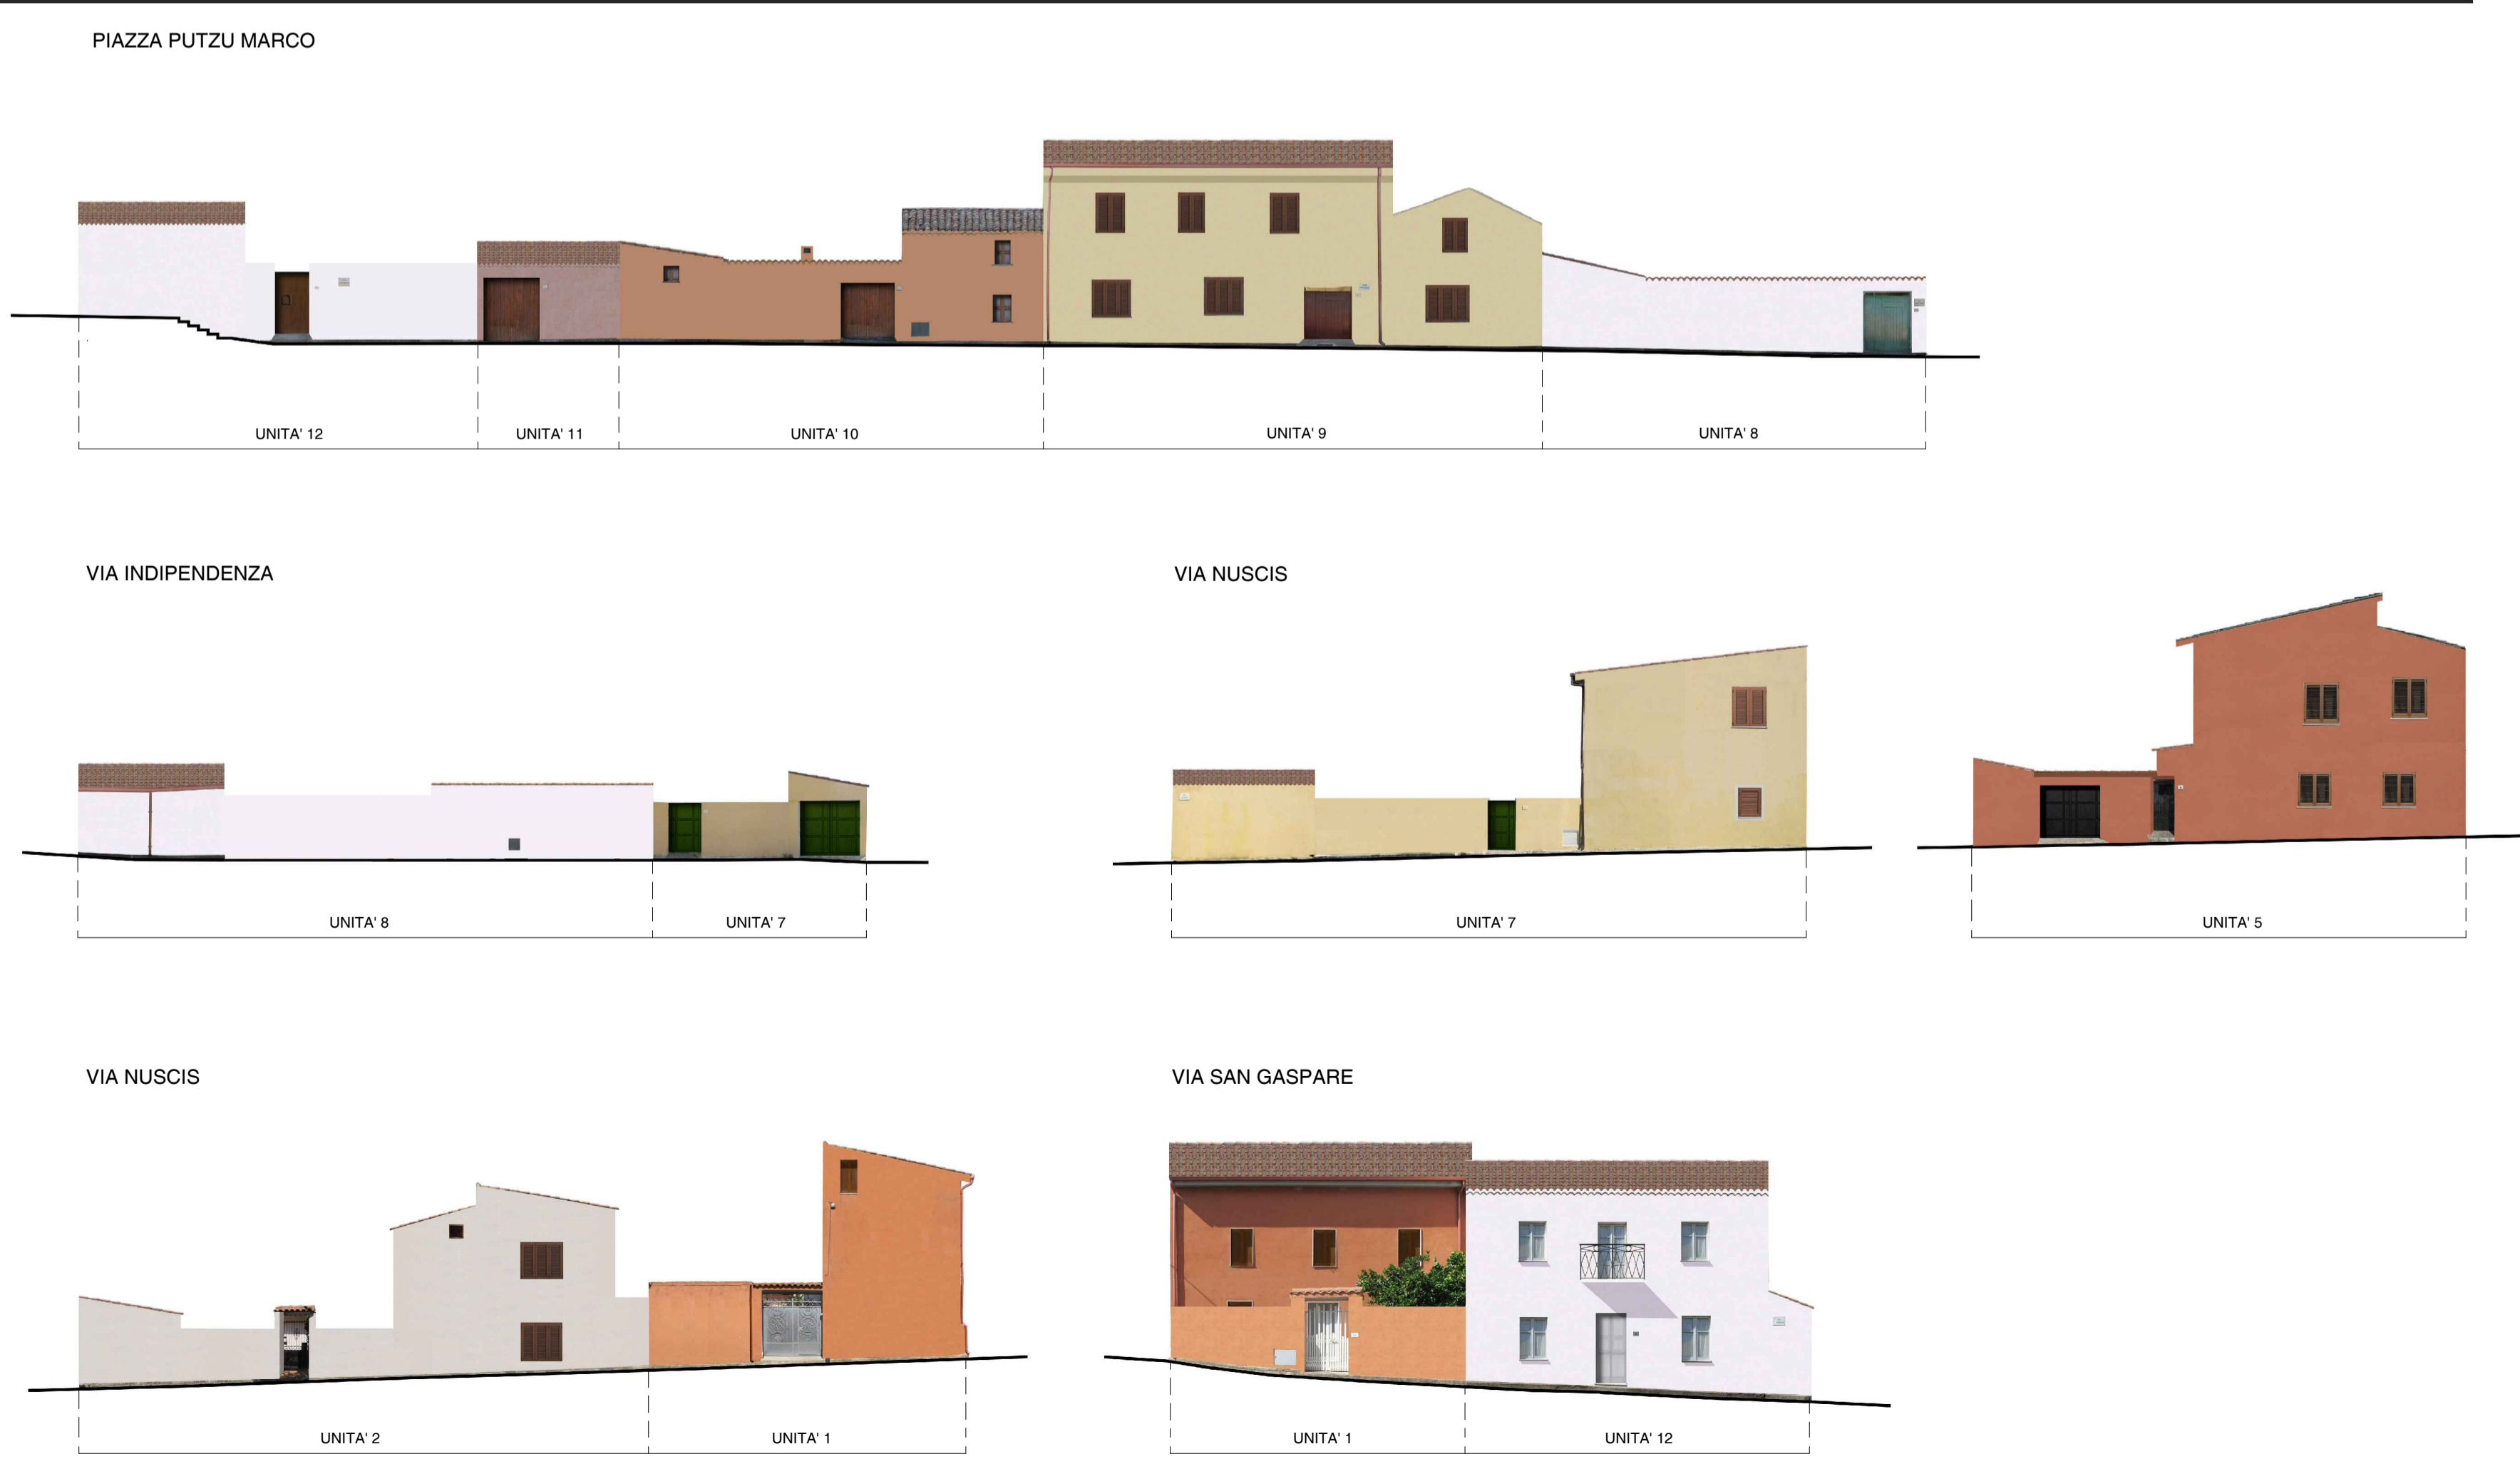

COMUNE DI GENURI
PIANO PARTICOLAREGGIATO
DEL CENTRO STORICO

tavola **52**

ISOLATO 13
individuazione
interventi

2013

PROGETTO DEFINITIVO

progettazione:

progettista incaricato: dott. ing. **Maurizio Manias**

collaboratori: **Aldo Scintu, Elisa Coni, Luca Cascinu, Zucca Claudio, Michele Marroccu, M.Candida Cera**

Responsabile unico del procedimento:
Daniela Usai

Sindaco:
Mario Contu